



Positionsplan 1. Obergeschoss

M = 1:100

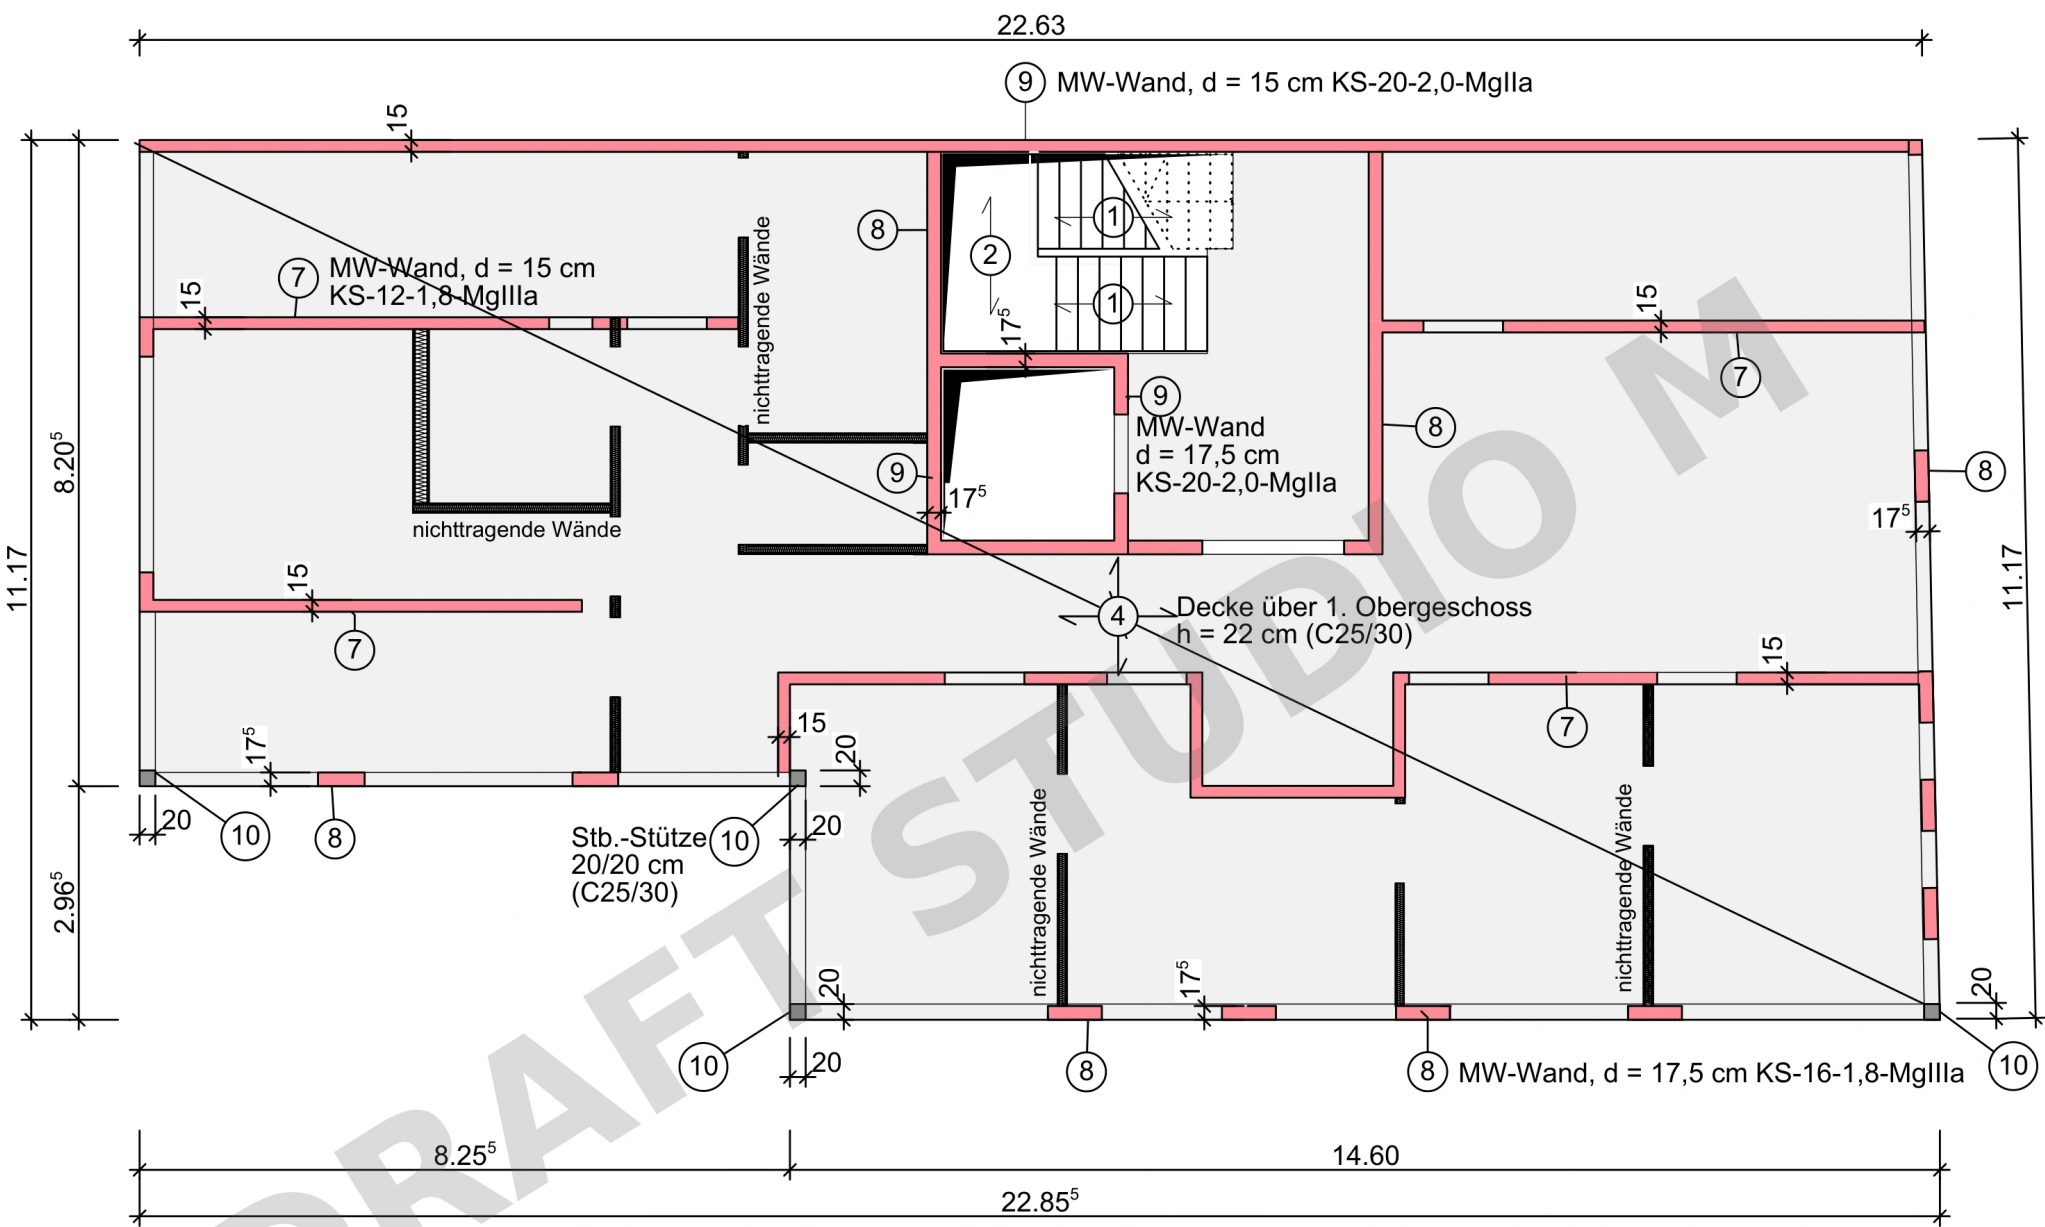


Positionsplan Regelschnitt

M = 1:100

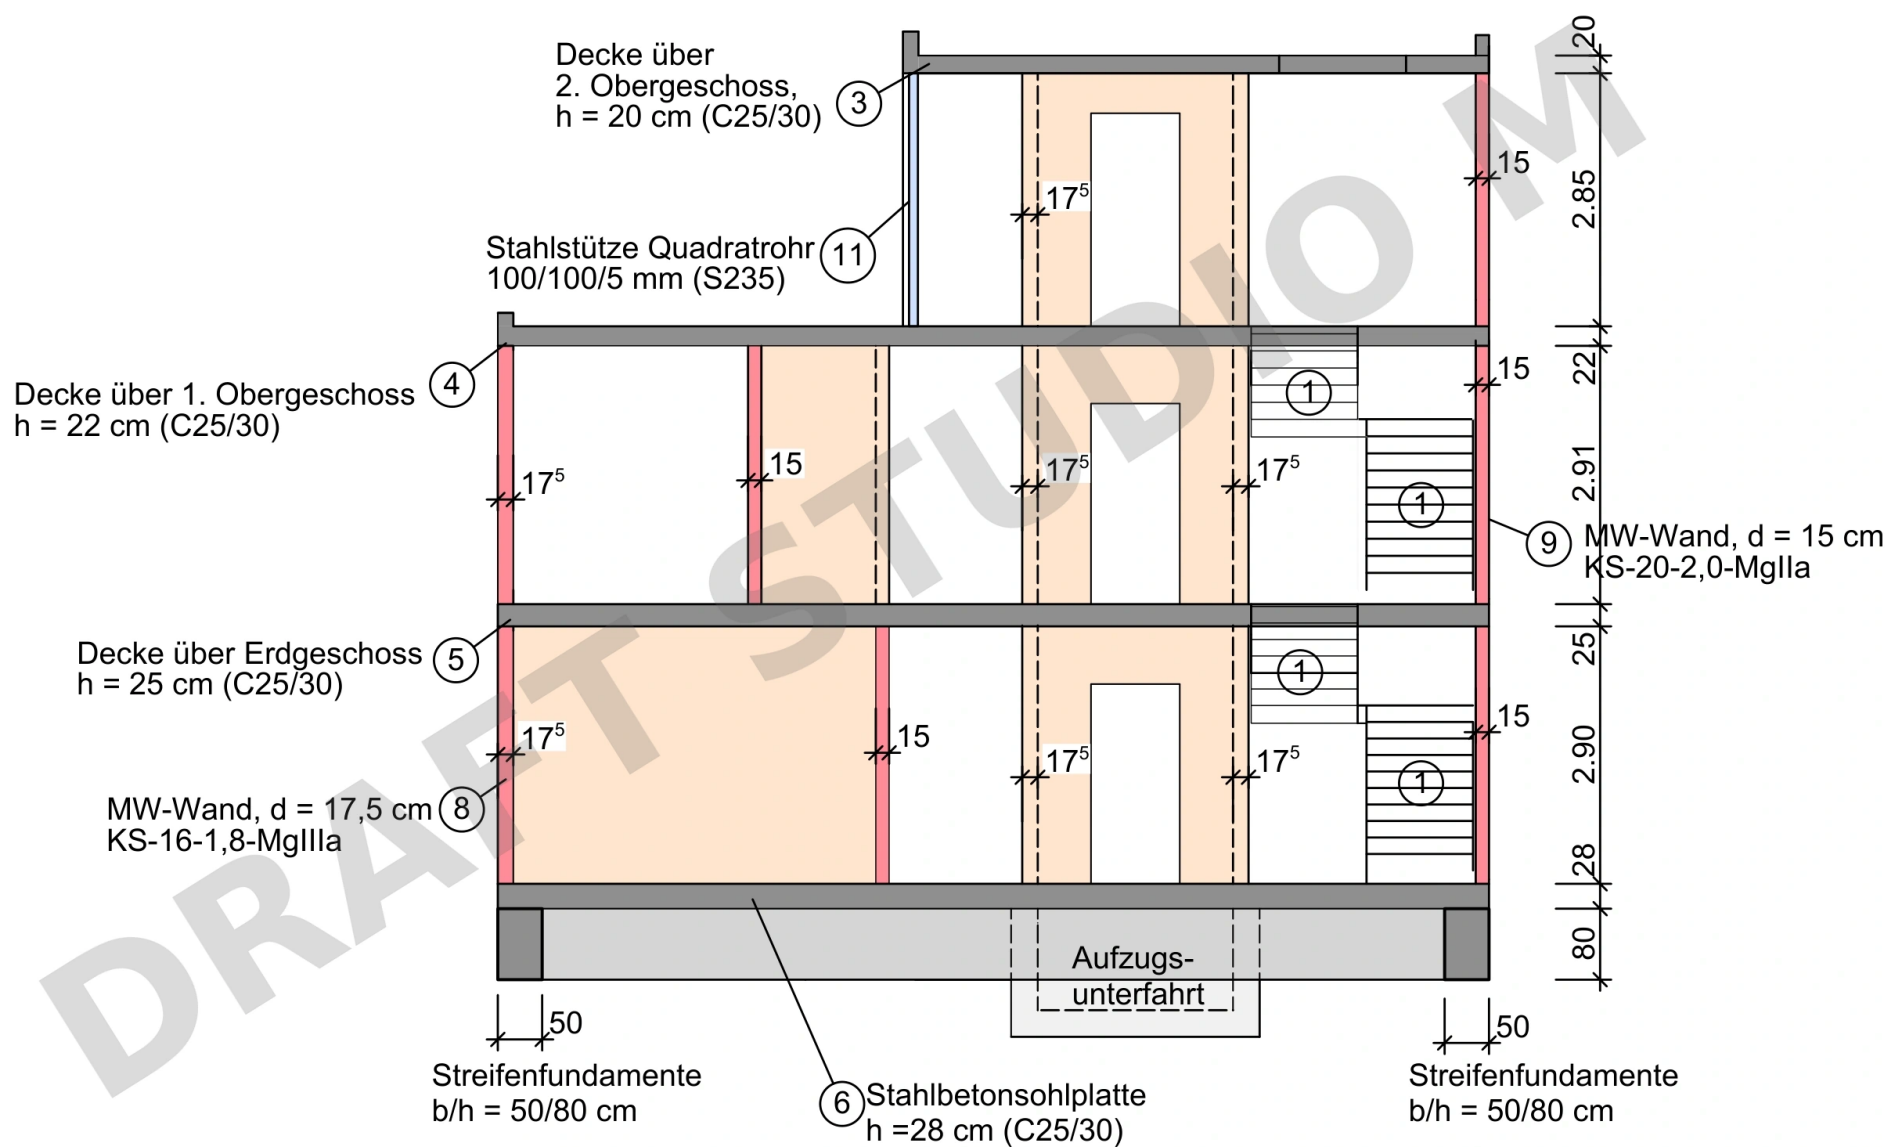


Positionsplan 2. Obergeschoss/Staffelgeschoss

M = 1:100

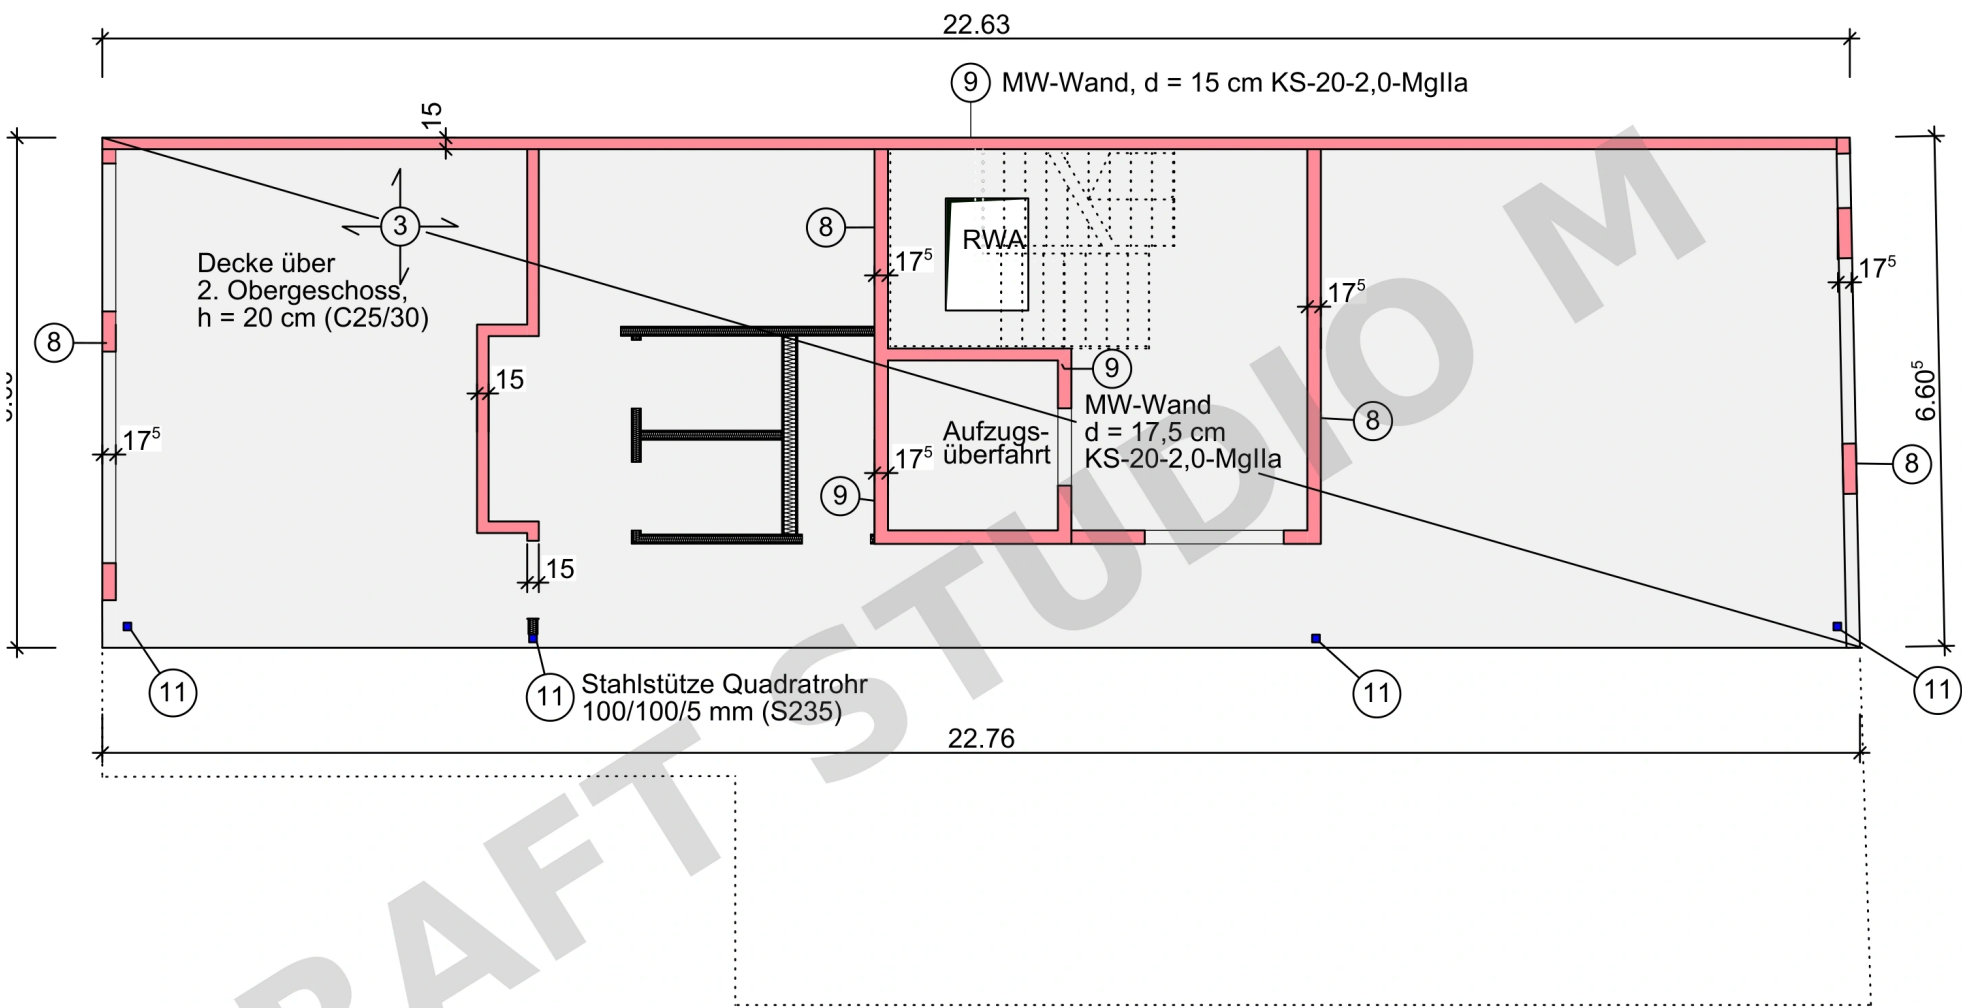

Positionsplan Erdgeschoss

M = 1:100

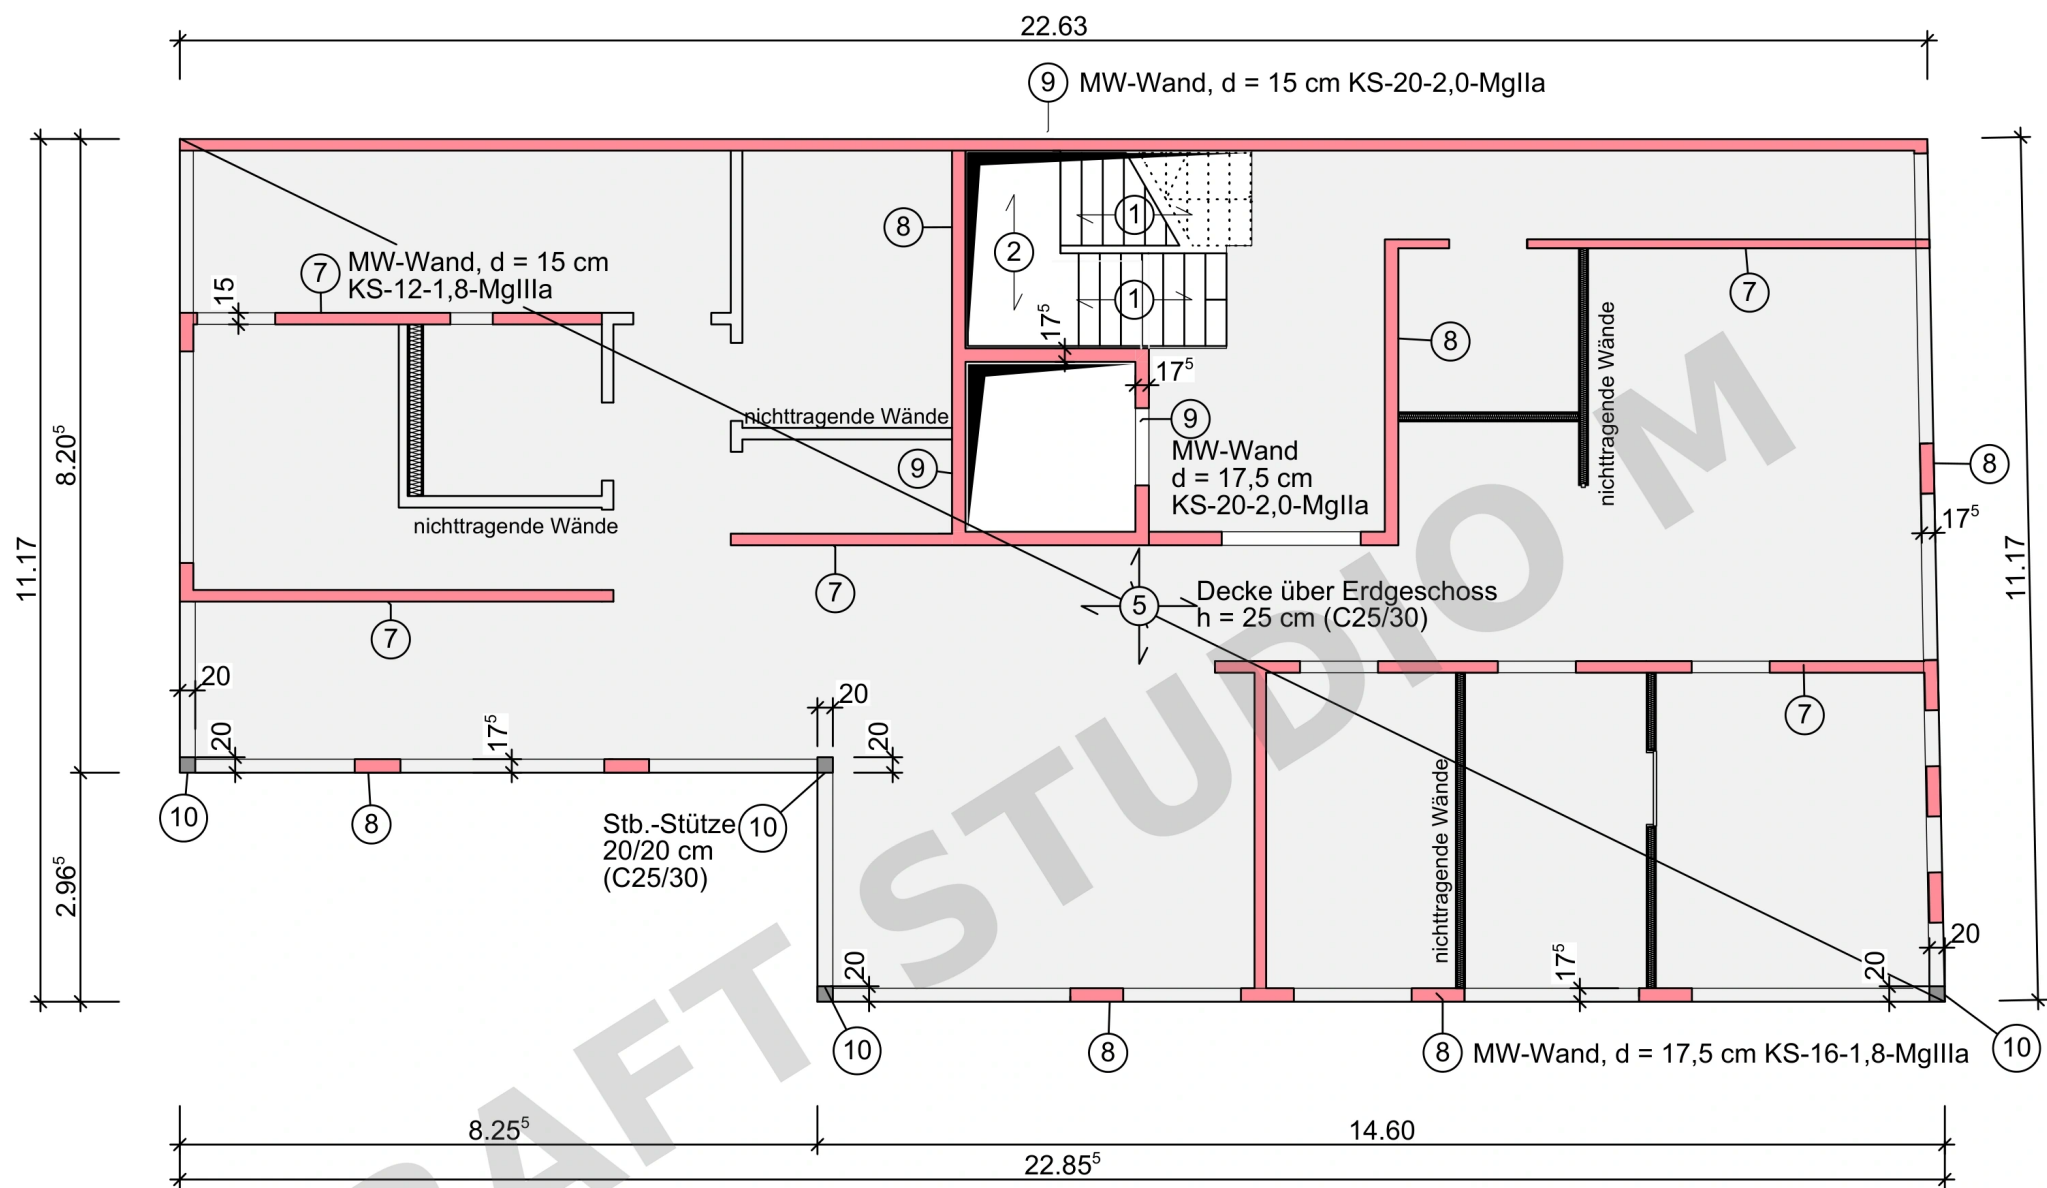

Positionsplan Gründung

M = 1:100

