


Gebäude für die Wasserversorgung

Pumpensumpf und Bodenplatte


Sump and base slab

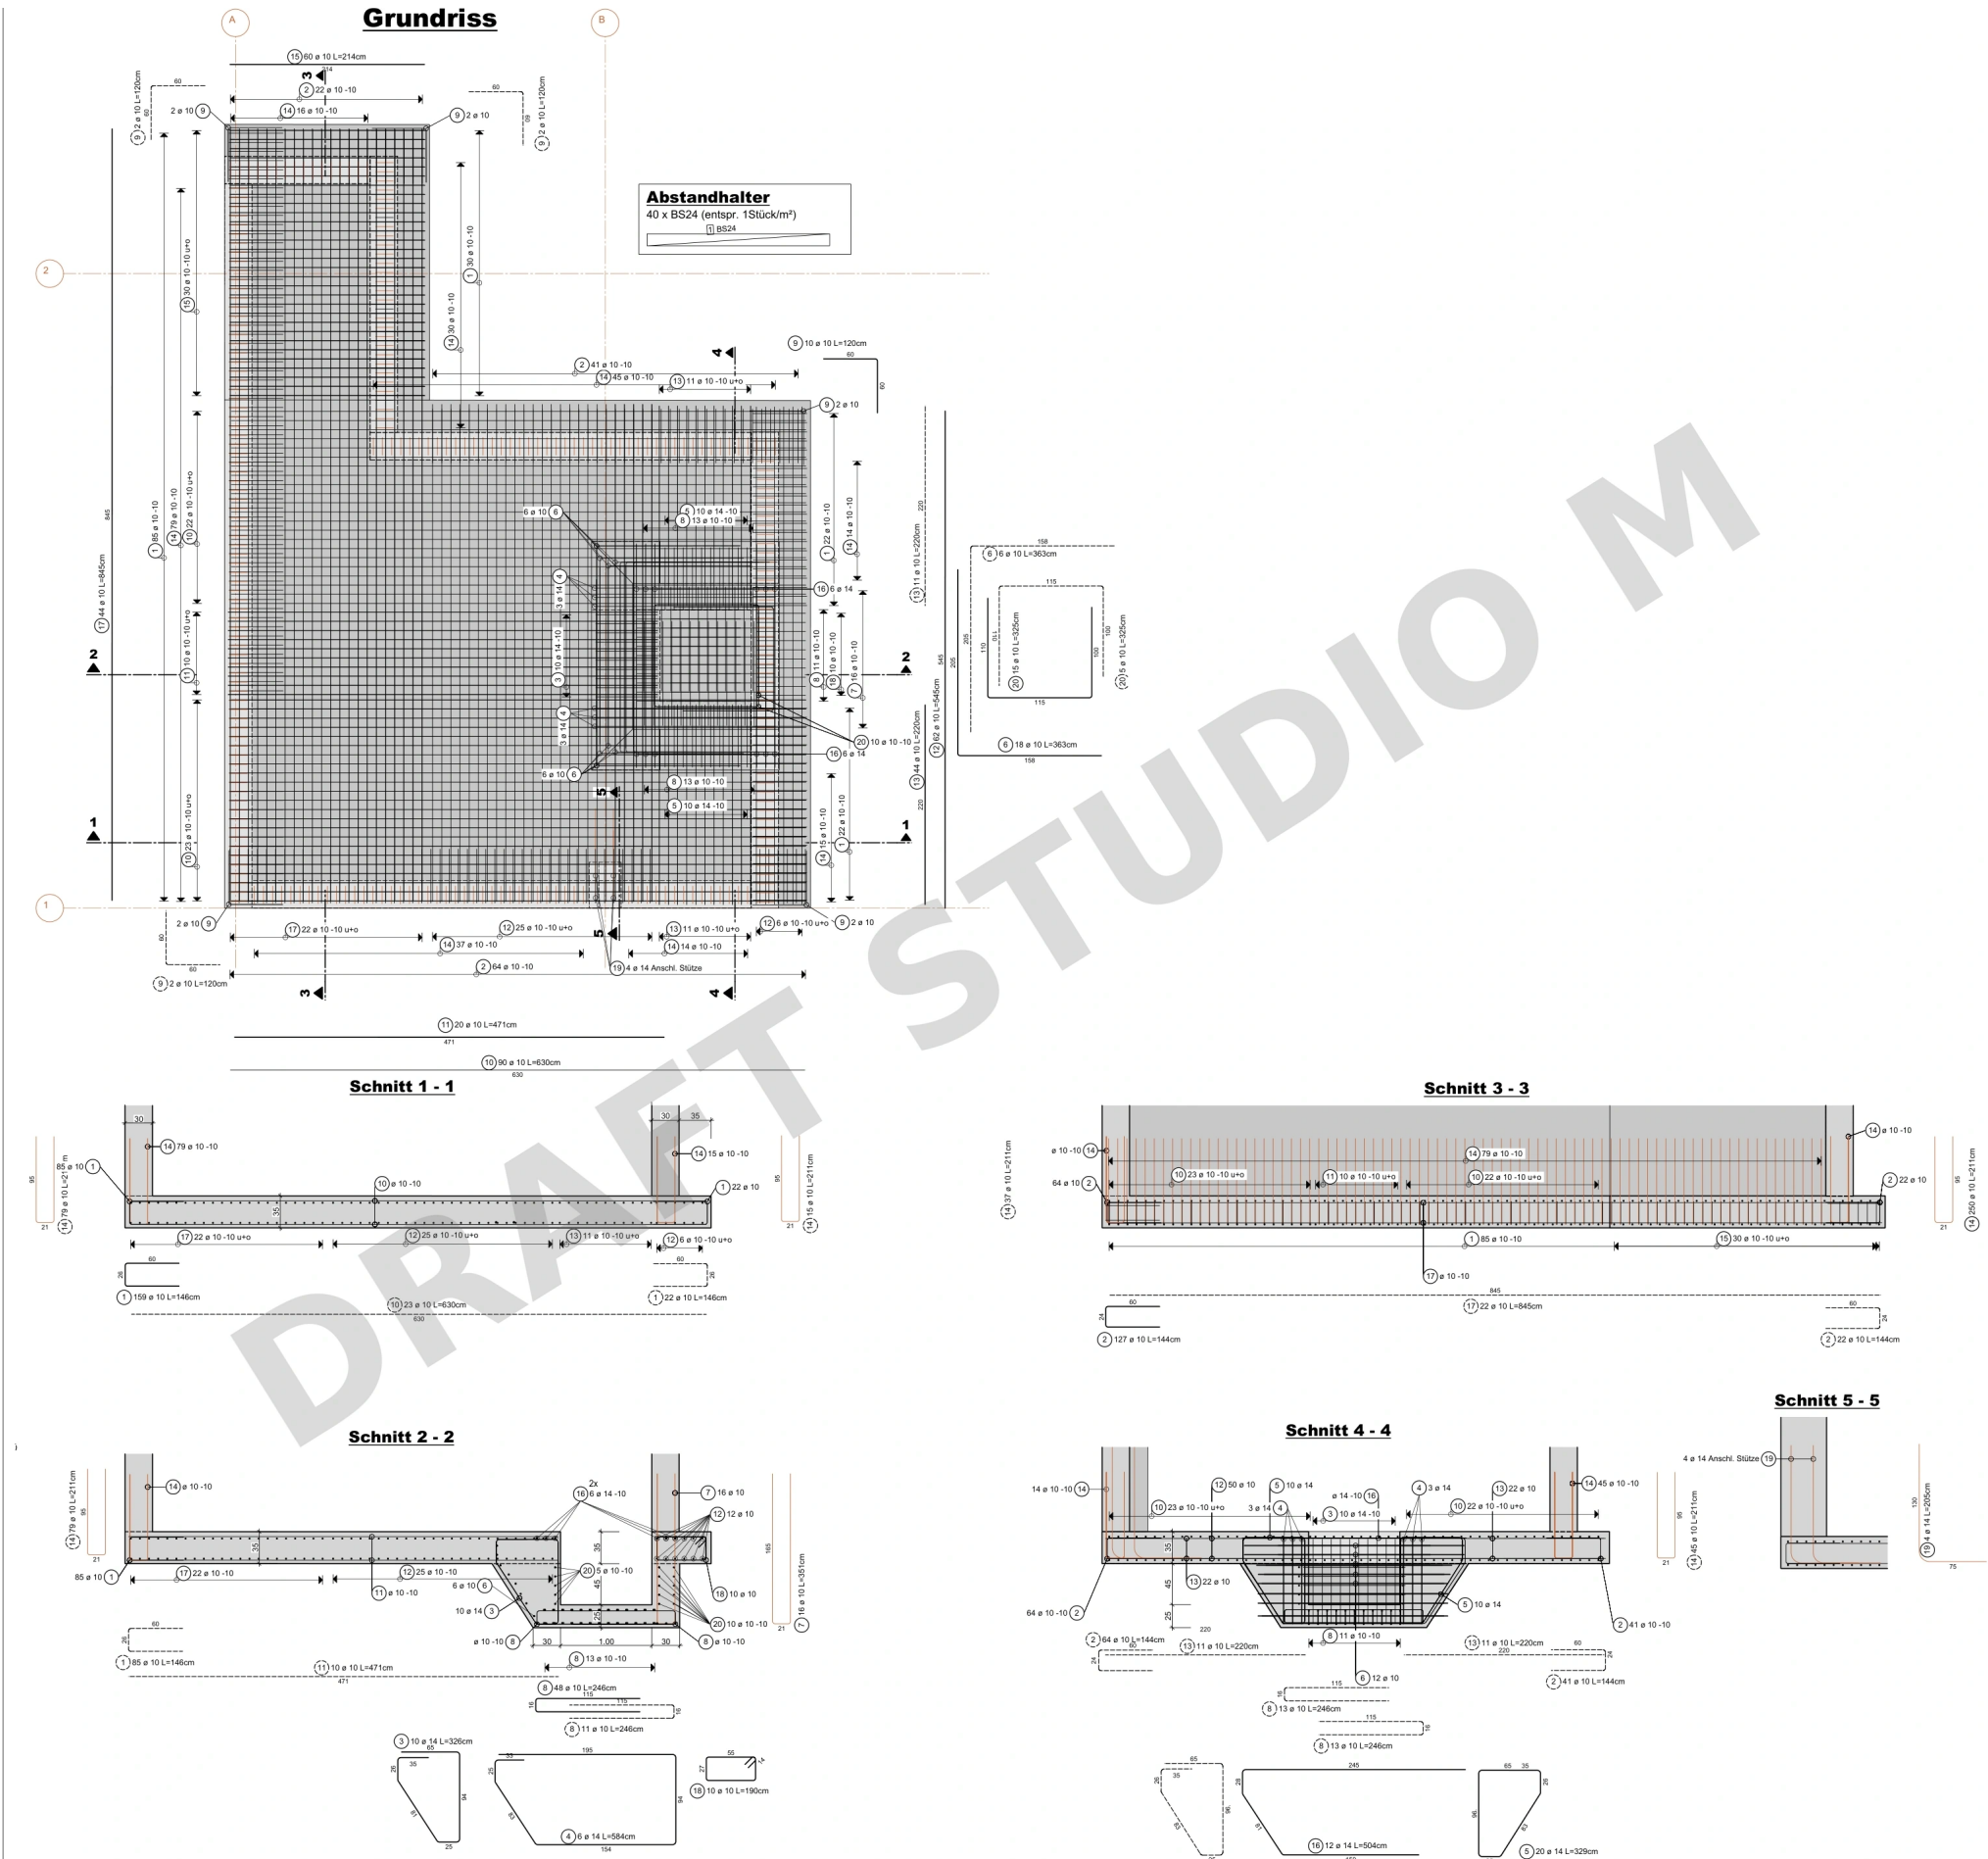


Gebäude für die Wasserversorgung

Bewehrungsplanung der Stahlbetonwände

Reinforced concrete wall drawings

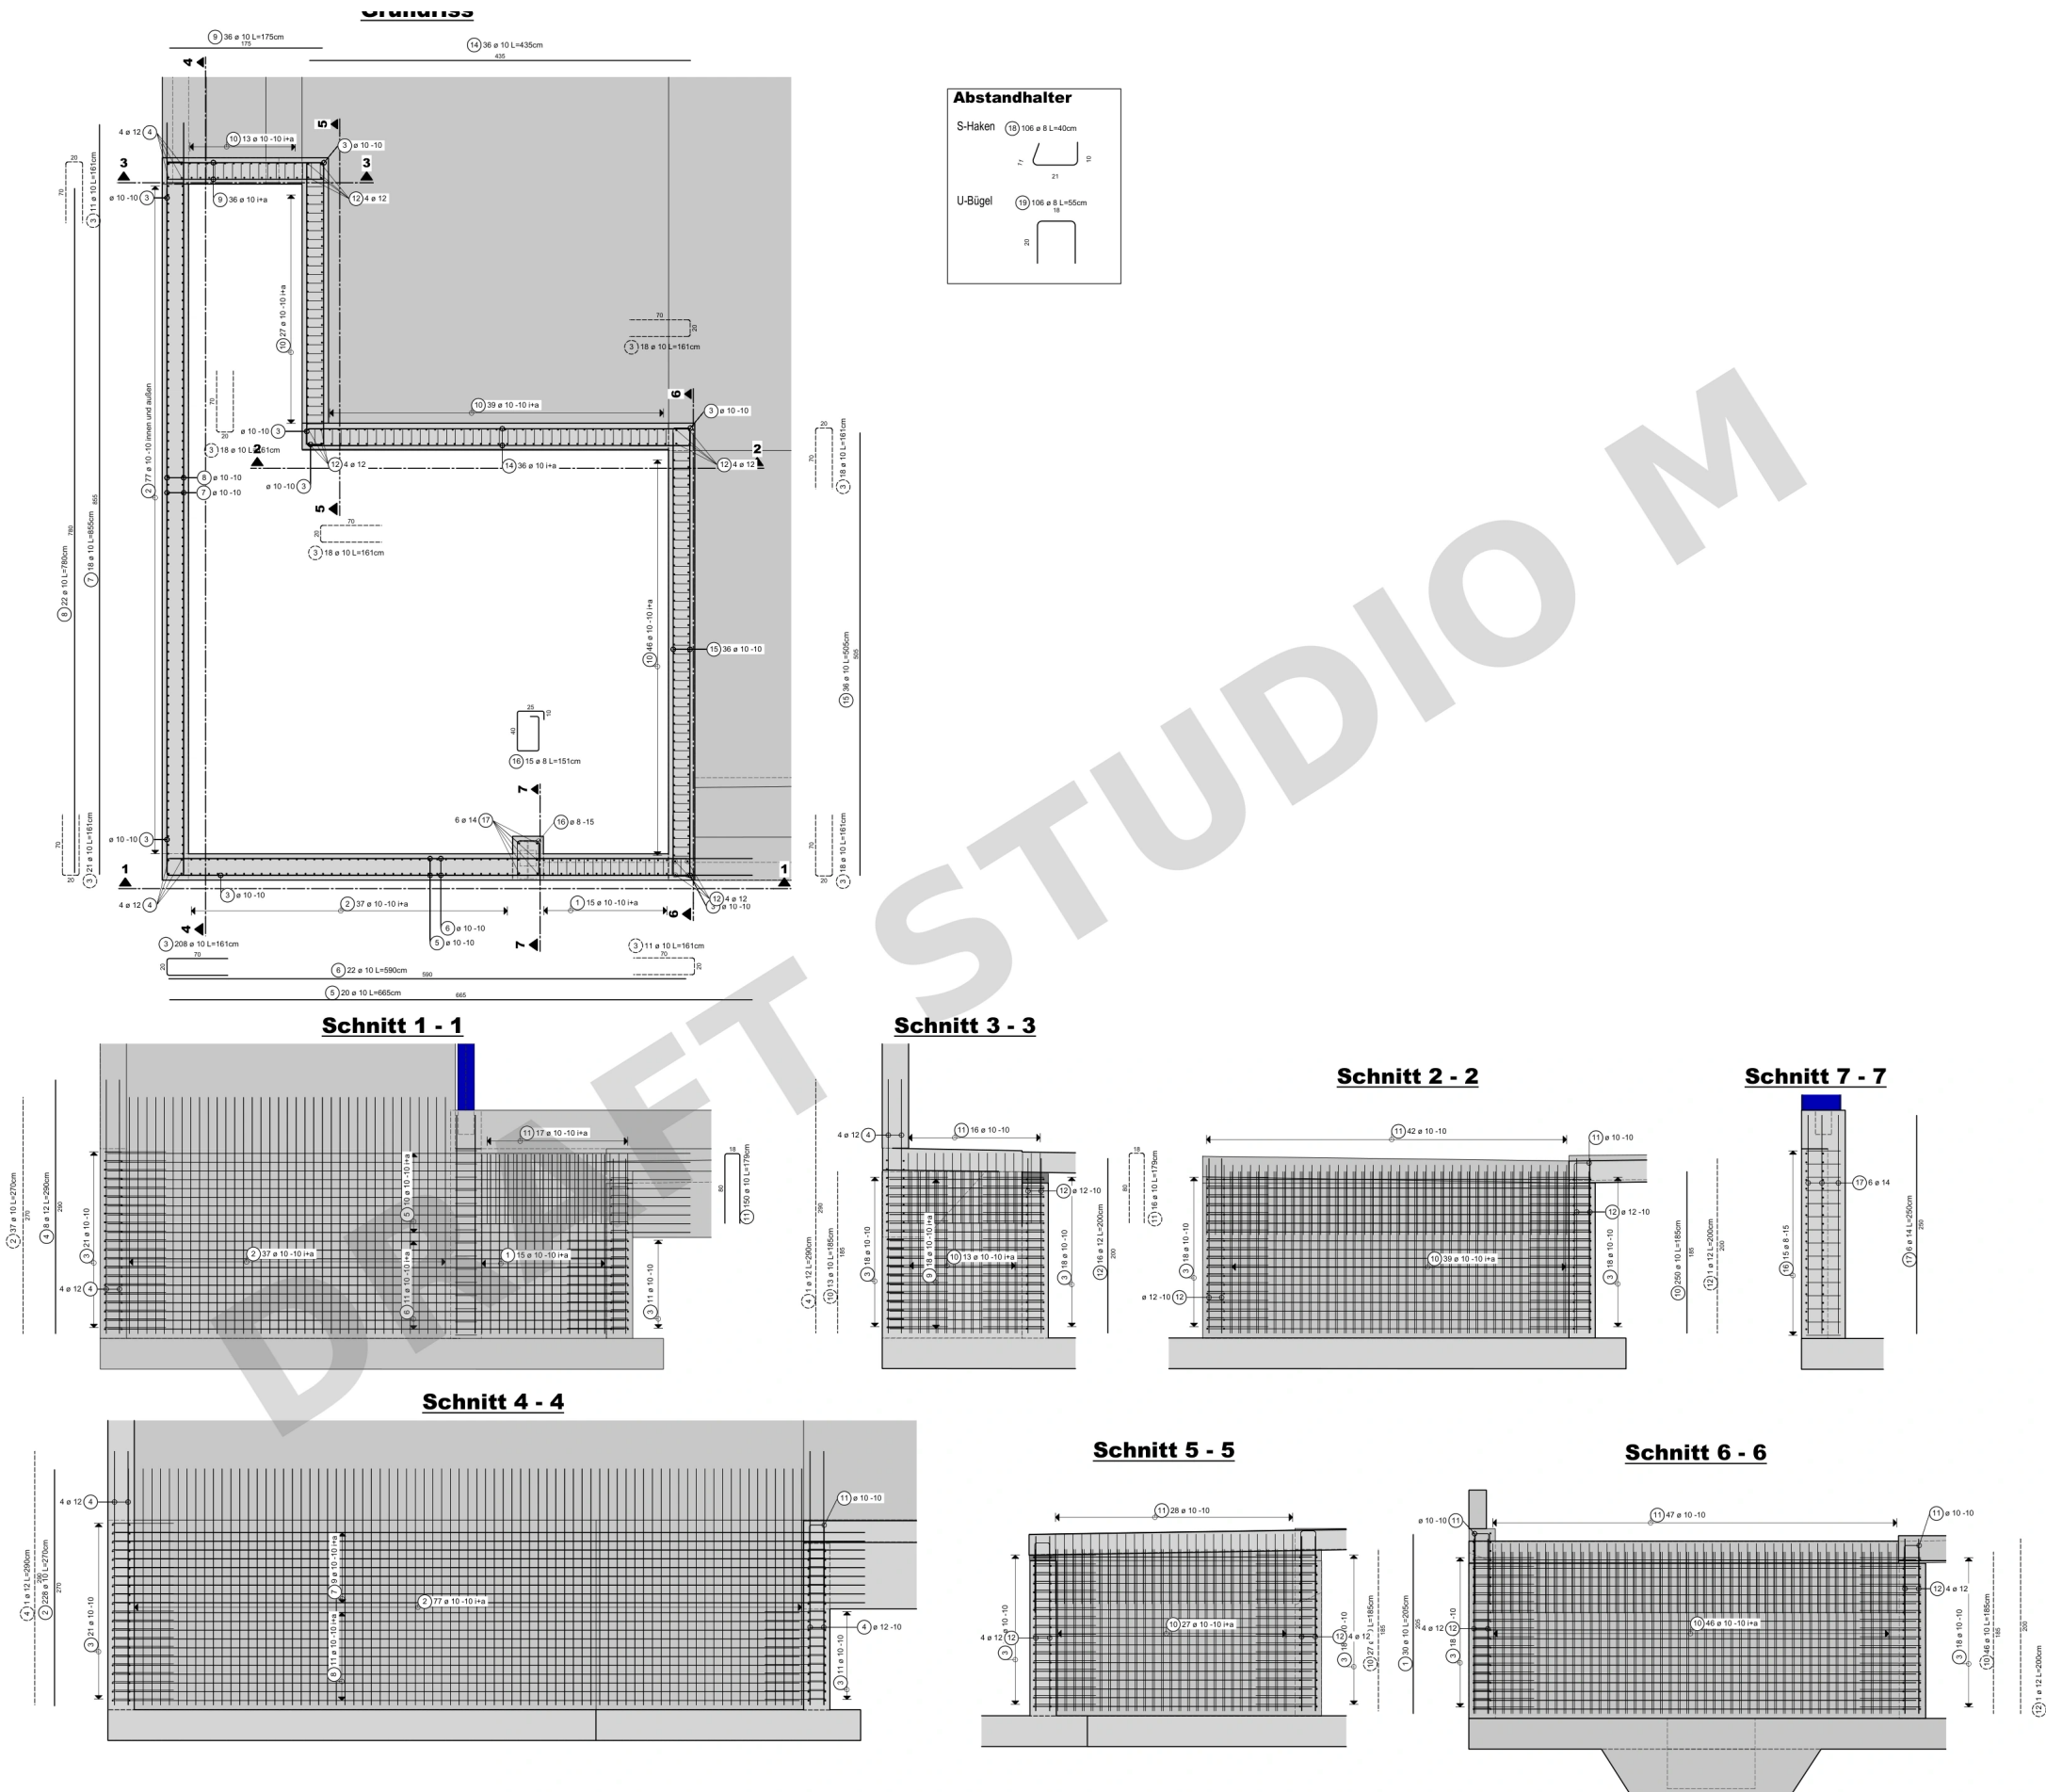


High reinforced concrete wall drawings

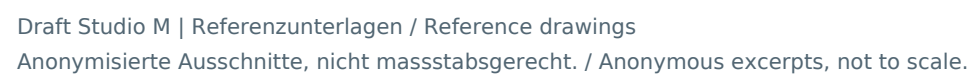

Gebäude für die Wasserversorgung

Schalplanung der Gründung


Foundation formwork drawings

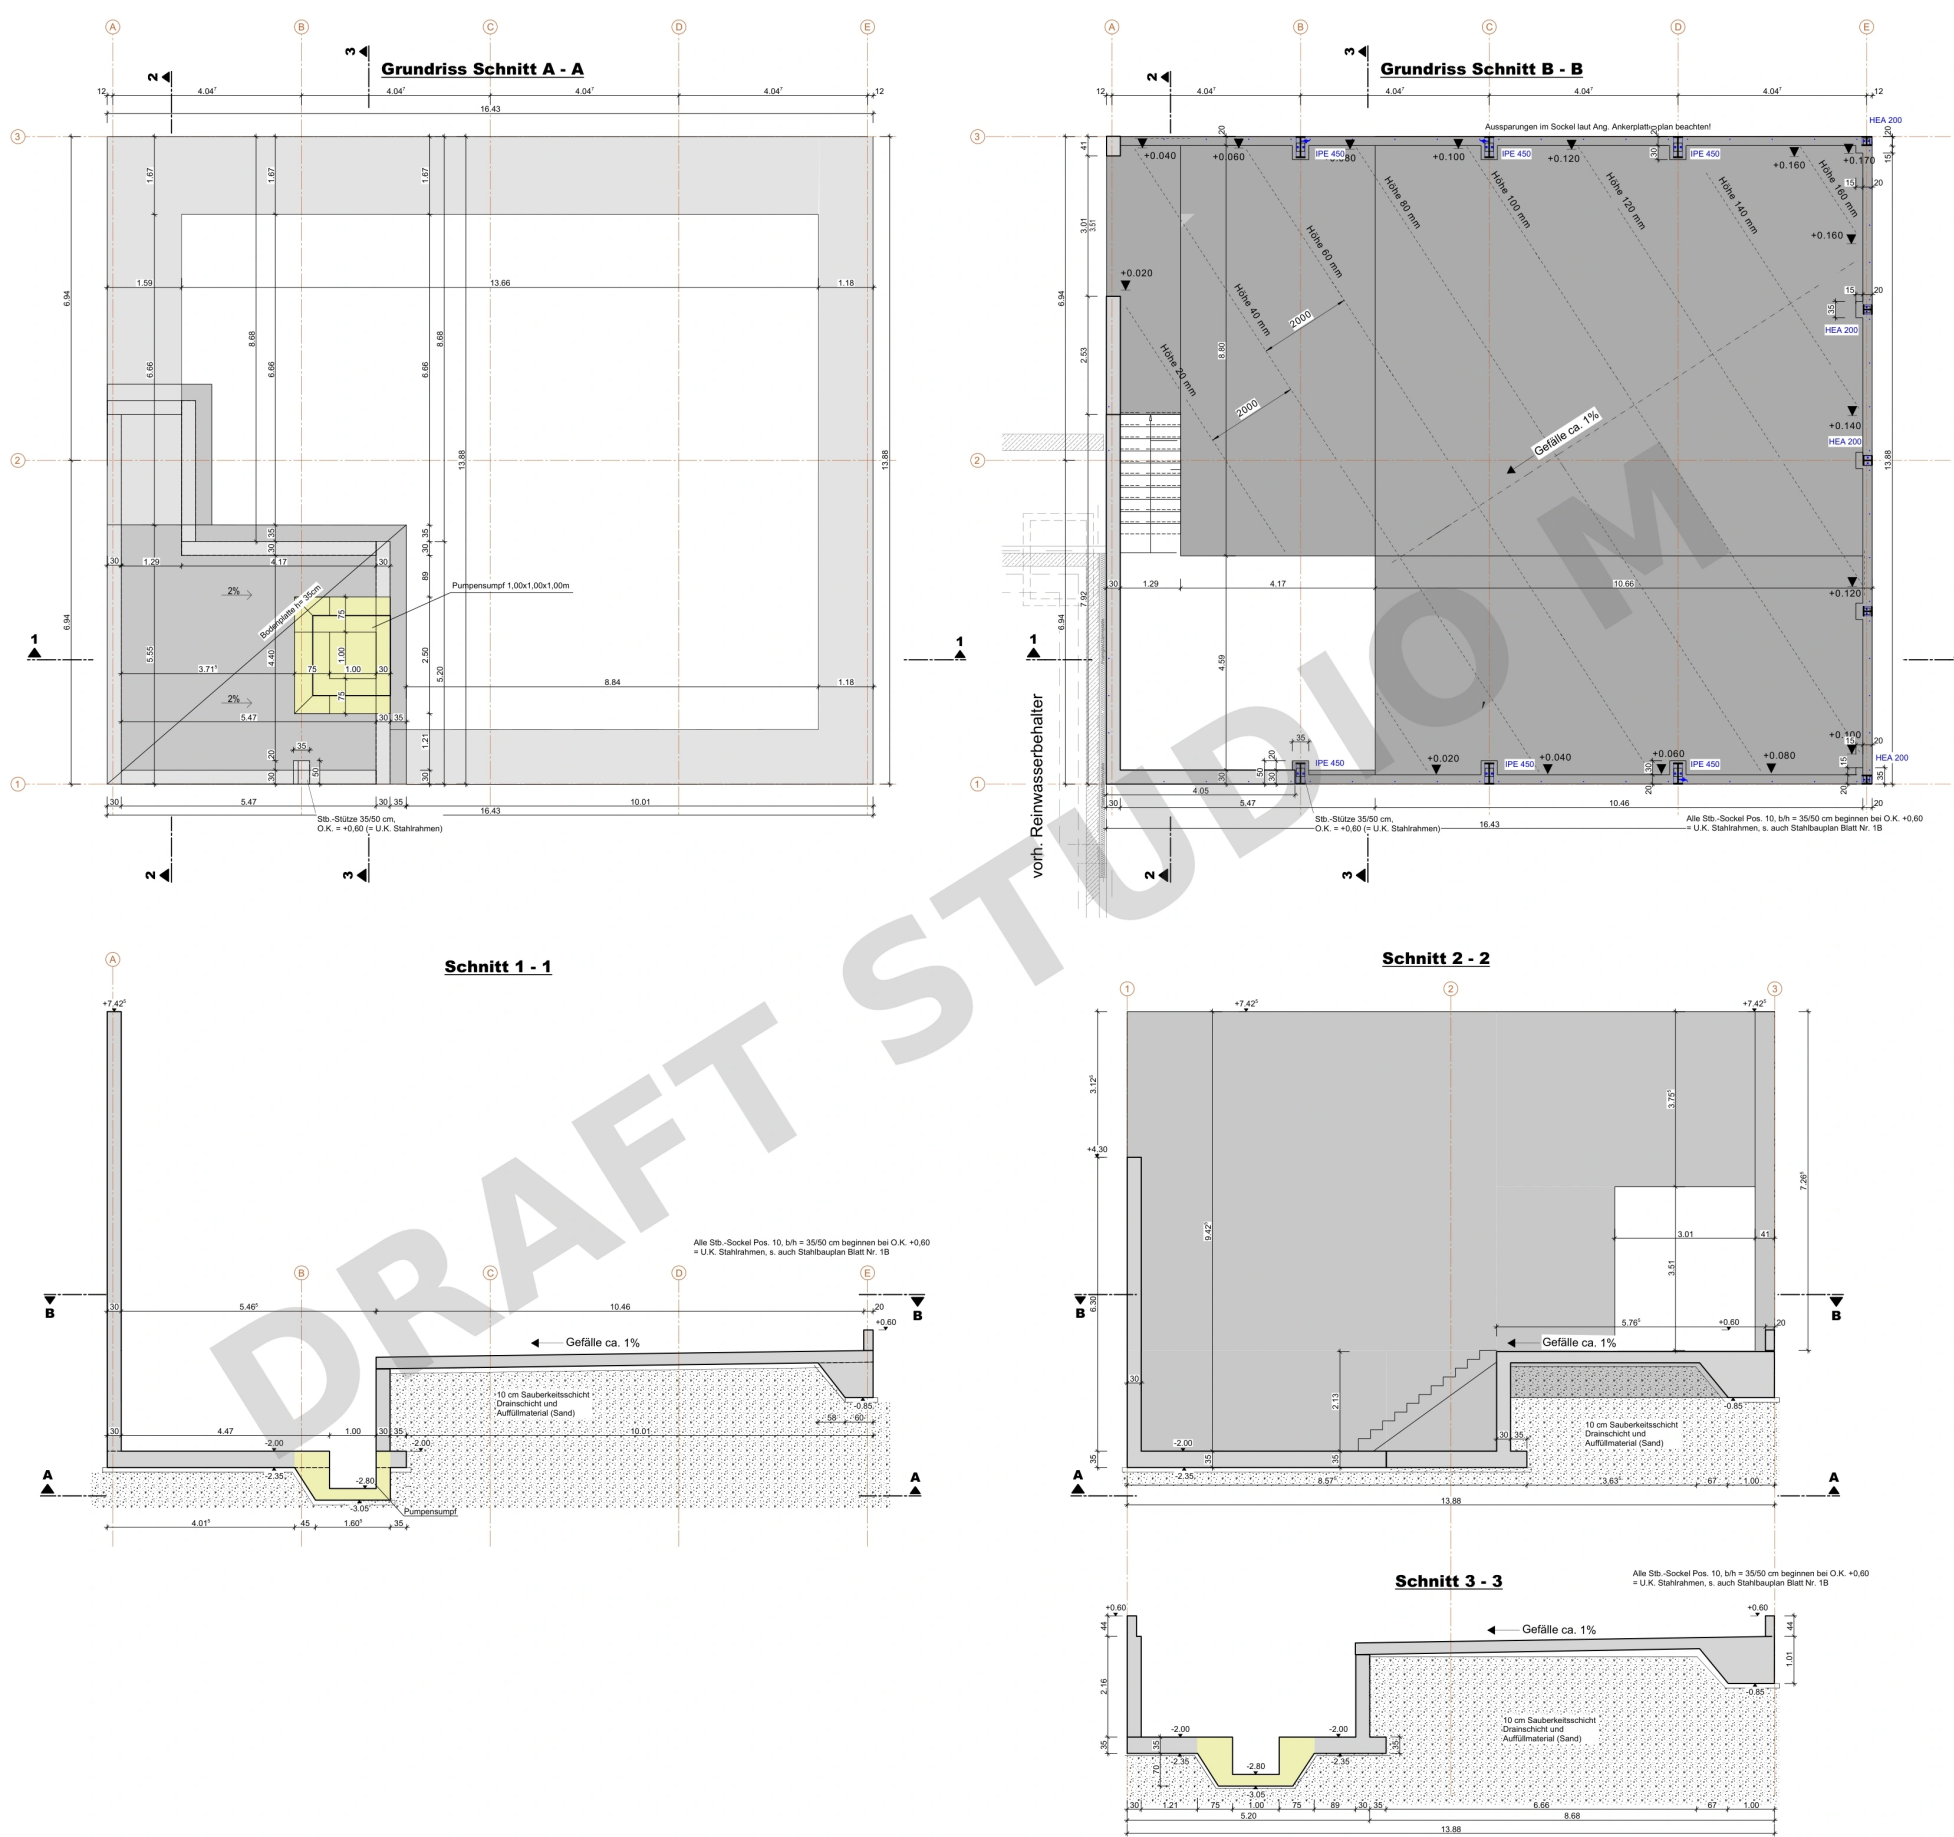

Gebäude für die Wasserversorgung


Bewehrungsplanung der Bodenplatte

Base slab reinforcement drawings

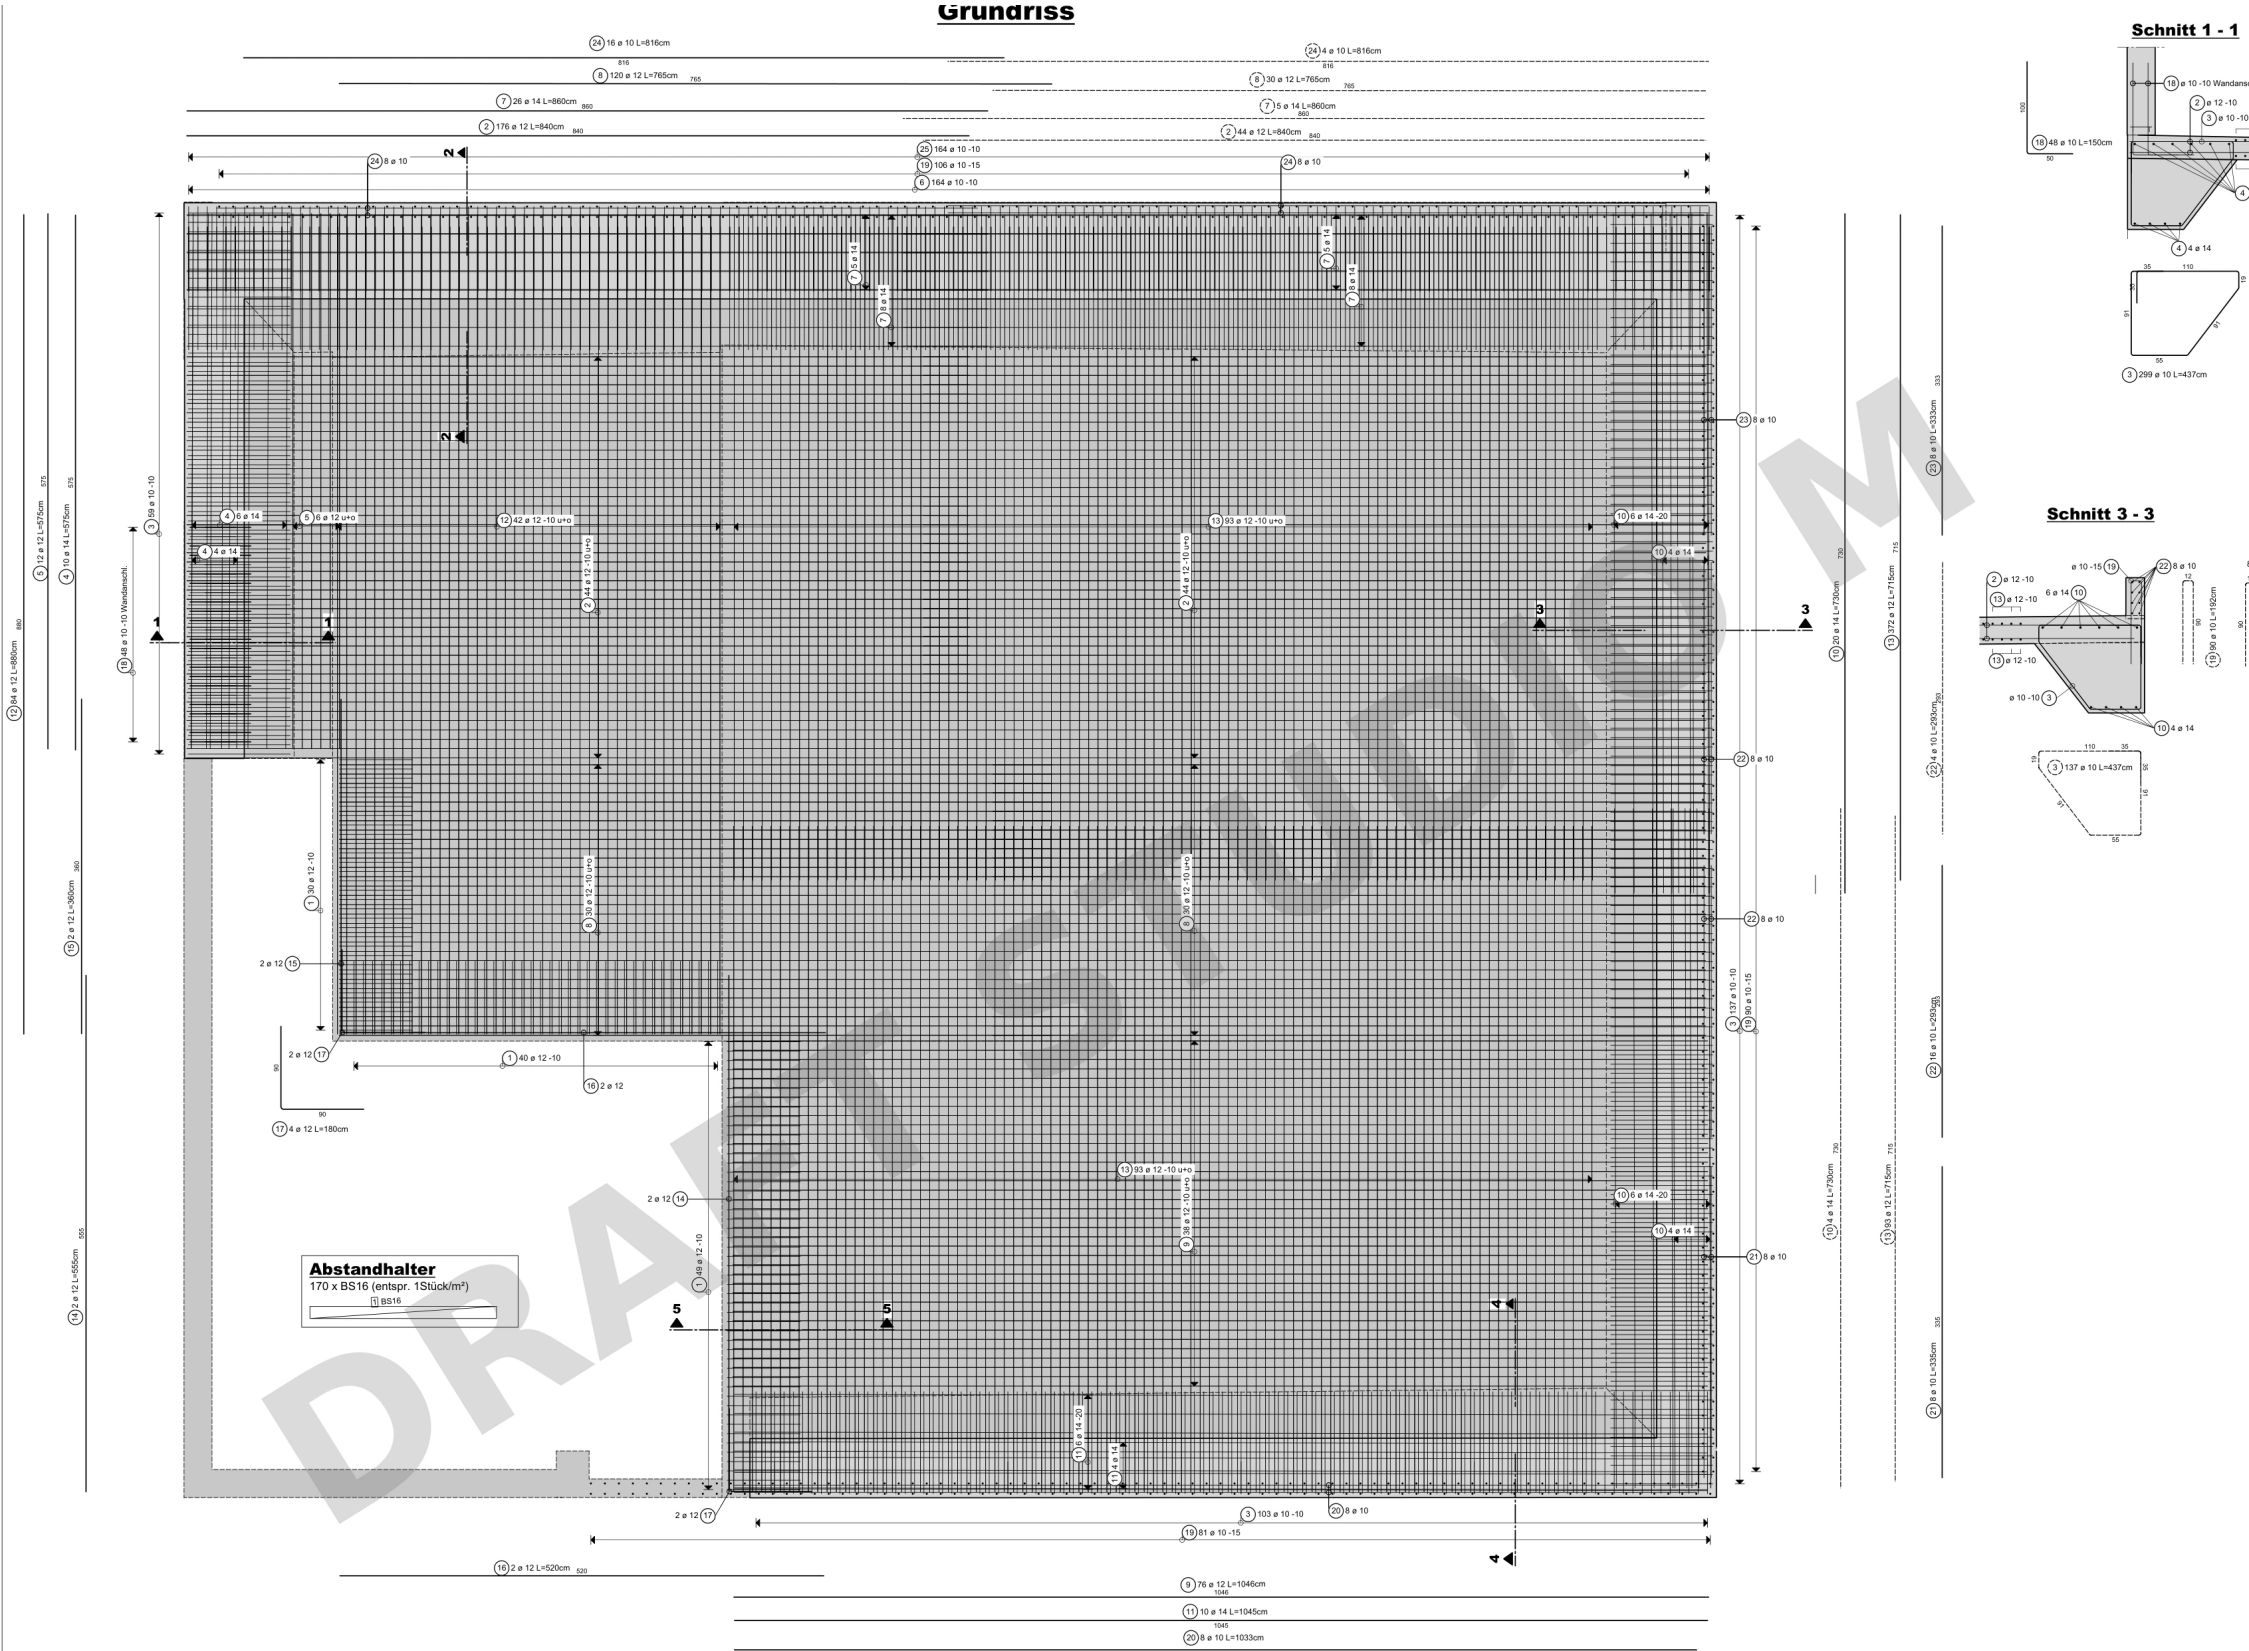

Die Stb.-Sockel Pos. 10 mit b/d/H= 35/50/60 cm wurden hier nicht berücksichtigt!!!
Sie sind im Bereich der Fußpunkte der späteren Stahlrahmen gemäß den geprüften Stahlbauplänen
und der geprüften Statik Seite 129 - 137 auszuführen und zu bewehren!

Die Stahlknaggen unter den Stahlrahmen sind dabei gemäß geprüfem Schalplan S01 VB
in Absprache mit Herrn Bauermeister, Bremer Stahlbau einzubetonieren!!!

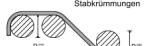Biege- und Verlegeanweisung nach DIN Merkblatt "Betondeckungen und Bewehrung 2011-01"			
Mindestbiegerollendurchmesser D_{min}			
	Stabkrümmungen		Haken
			Bögel
	Winkelhaken		Schlaufen
			
Betondeckung	> 100 mm und > 7 a	$D_{min} \geq 10 a$	
rechteckig	> 50 mm und > 3 a	$D_{min} \geq 15 a$	
zur Biegeebene	≤ 50 mm oder ≤ 3 a	$D_{min} \geq 20 a$	

ERGÄNZUNGSPLAN - Sockelverbreiterungen mit Ankerplatten

