


Neubau Mehrfamilienwohnhaus mit 23 Wohneinheiten

Bewehrungsplanung der Sohlplatte im Kellergeschoss

Basement base slab reinforcement

BEWEHRUNGSPLAN - SOHLPLATTE KELLERGEKHOSS

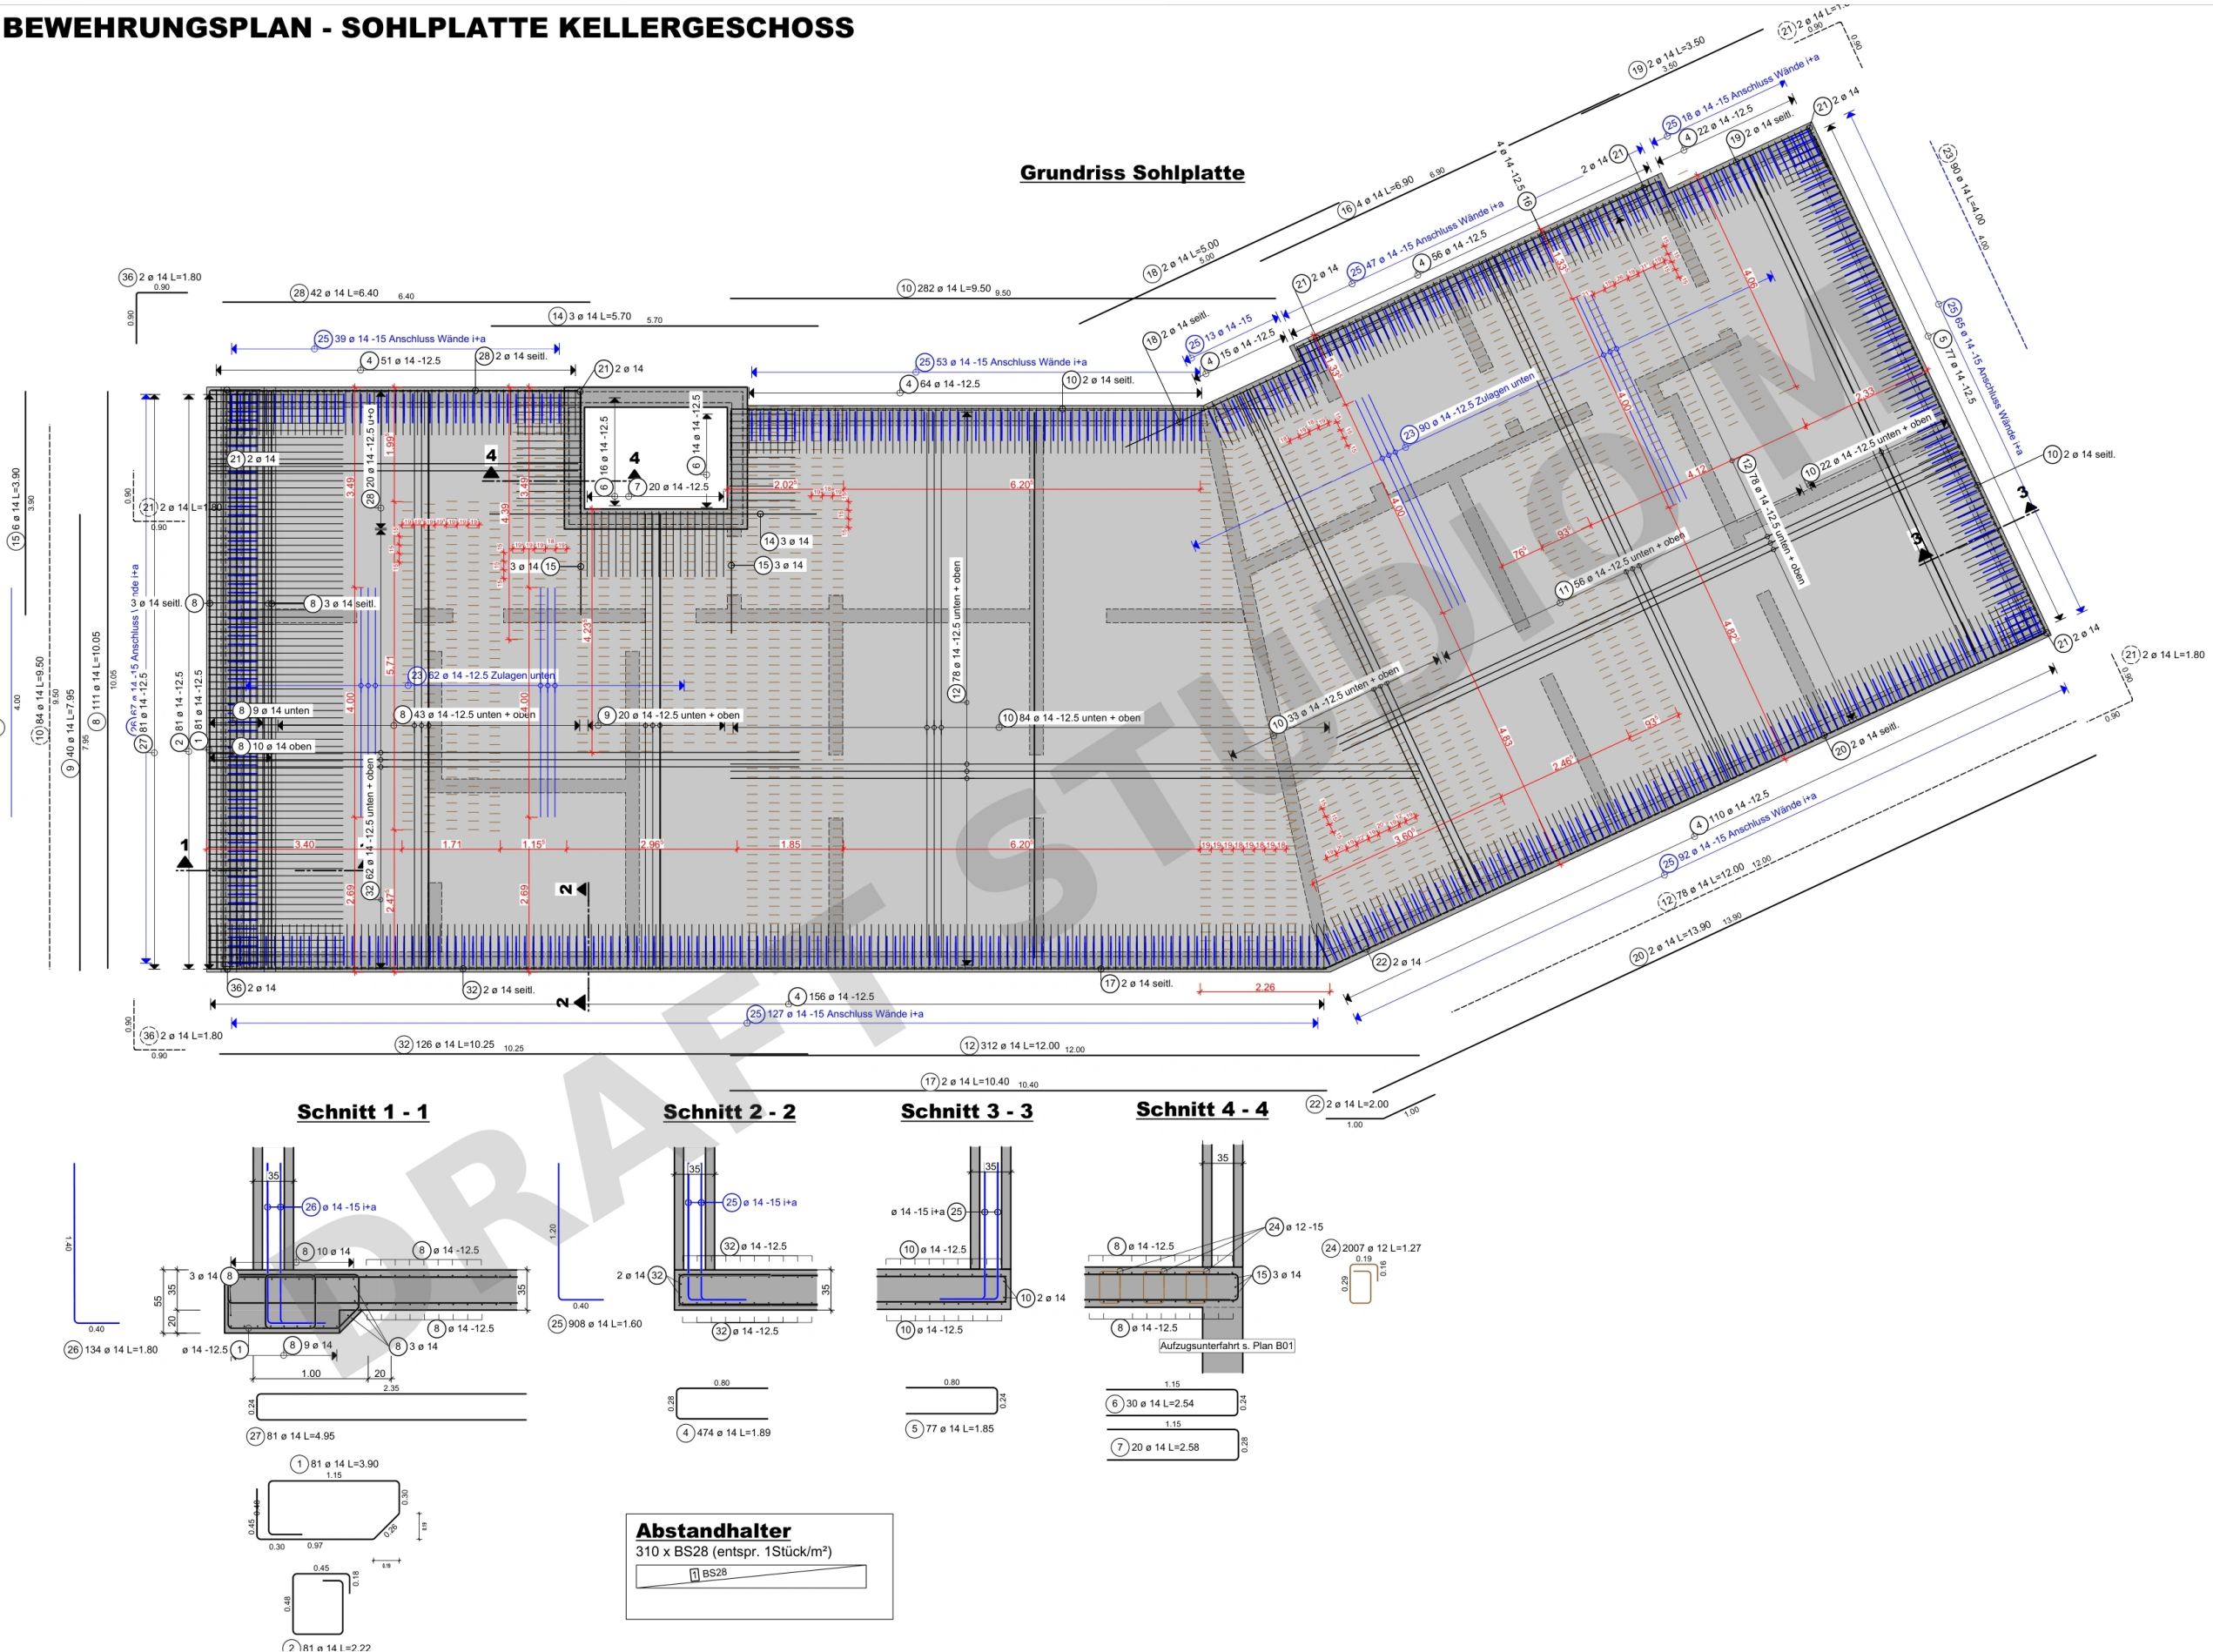


Neubau Mehrfamilienwohnhaus mit 23 Wohneinheiten

Decke über Kellergeschoss und Sohlplatte Erdgeschoss


Slab over basement and ground floor base slab

BEWEHRUNGSPLAN - SOHLPLATTE ERDGESCHOSS UND DECKE ÜBER KELLERGESCHOSS


Grundriss
M = 1:50

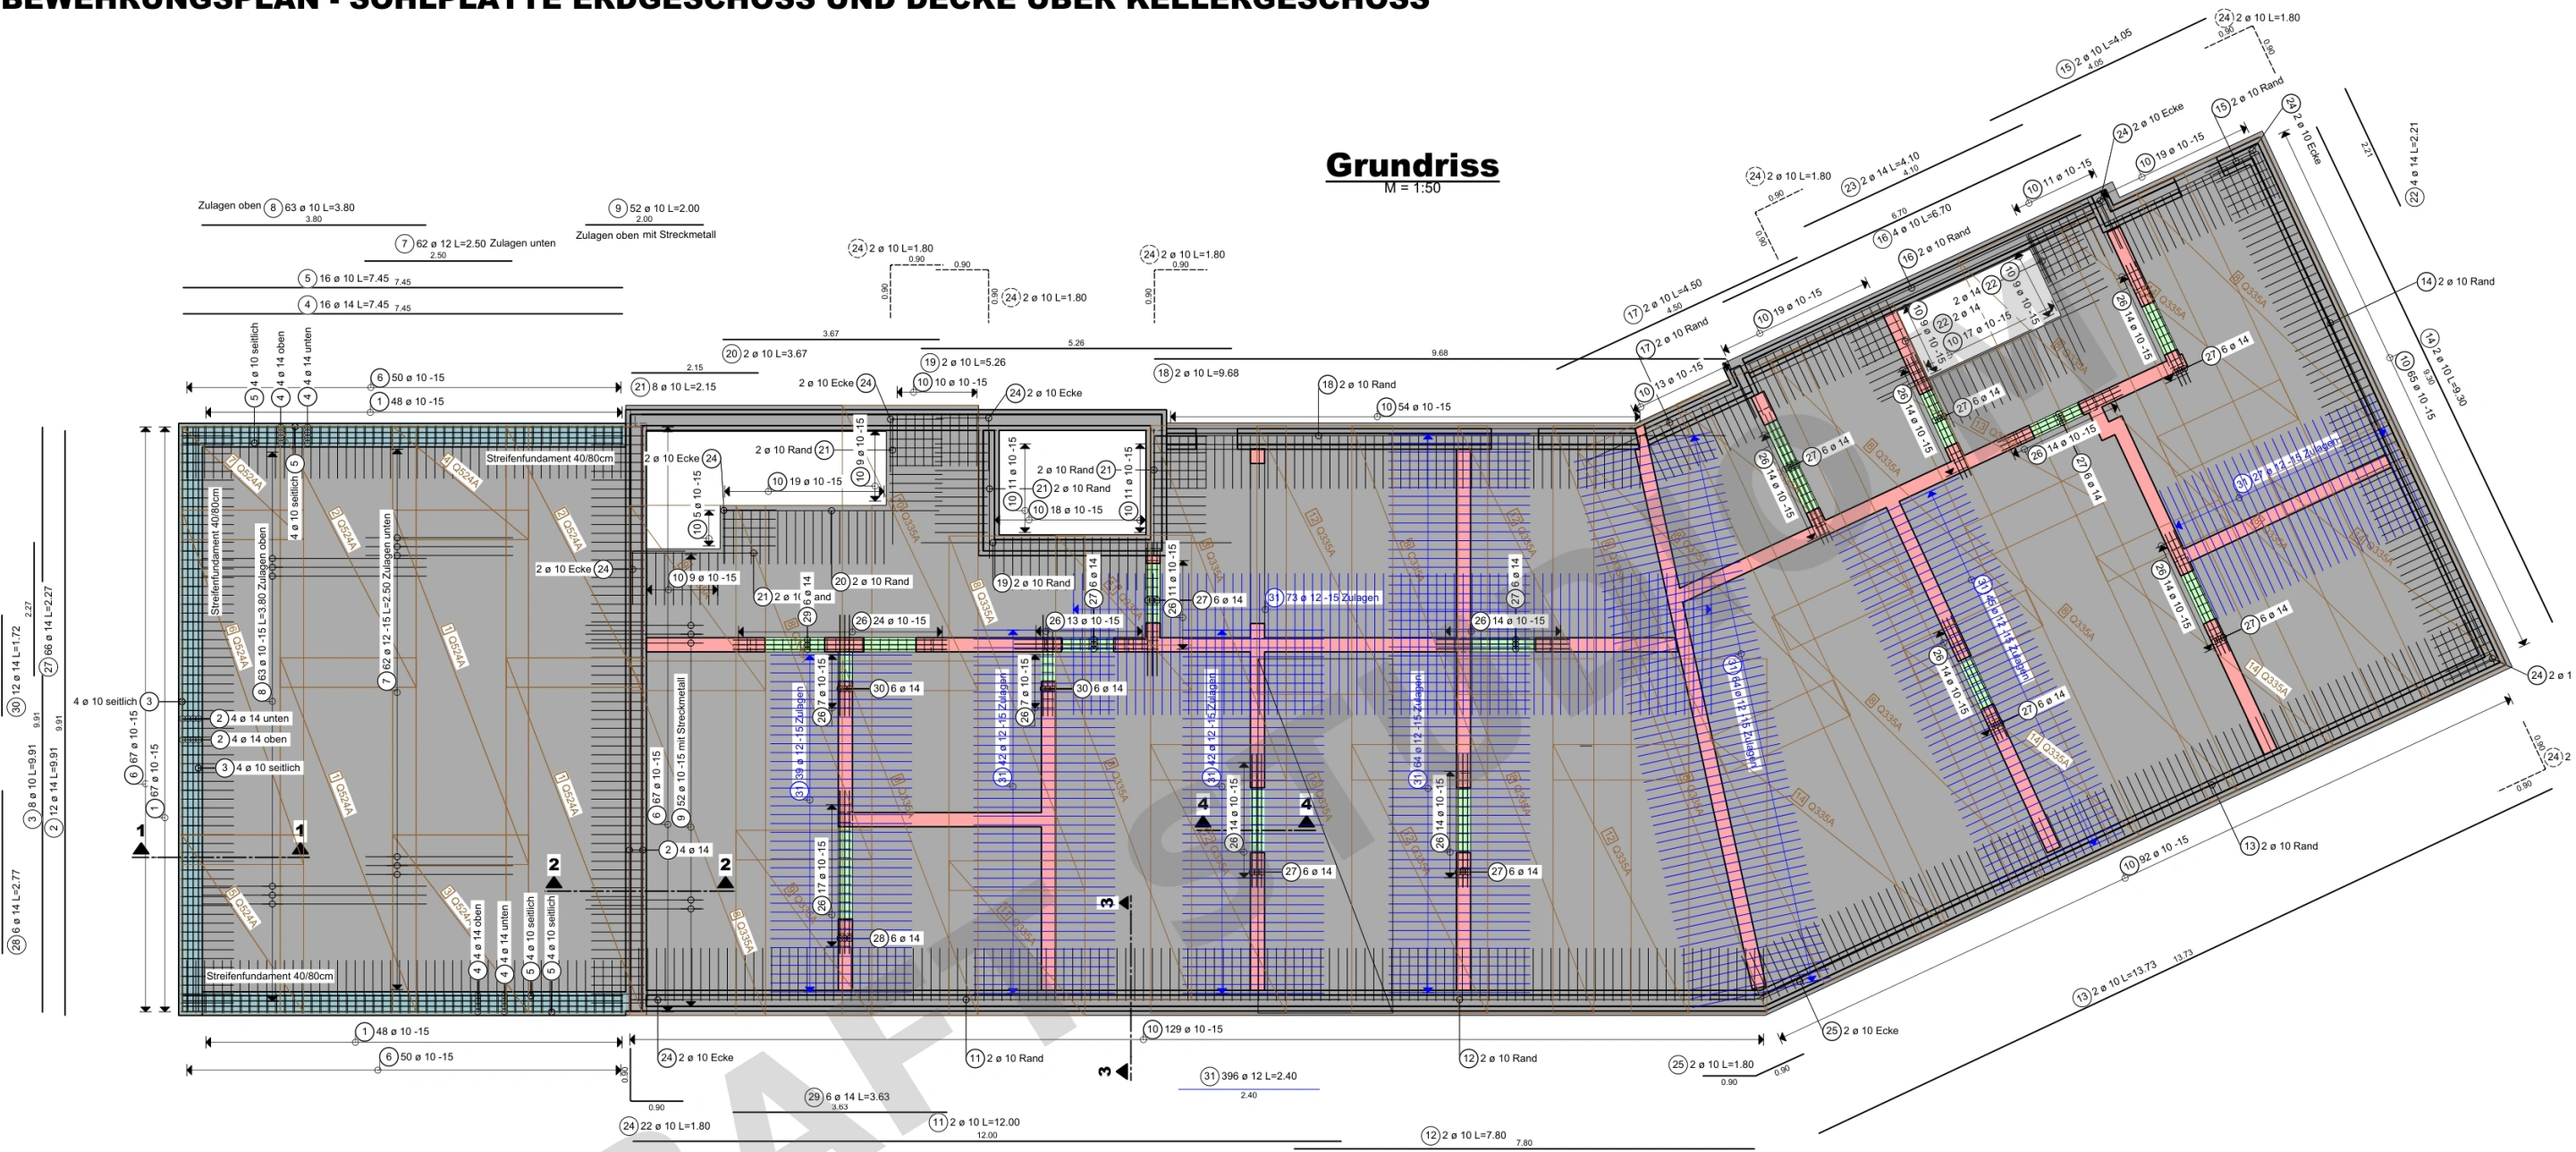


Schnitt 1 - 1

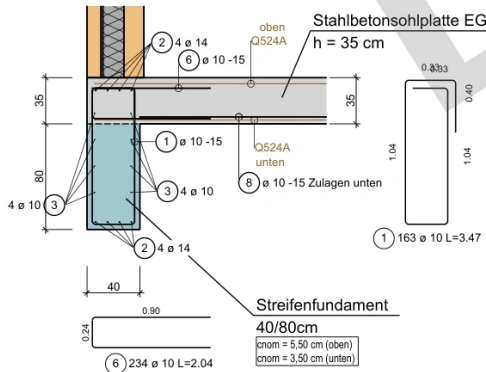

Schnitt 2 - 2

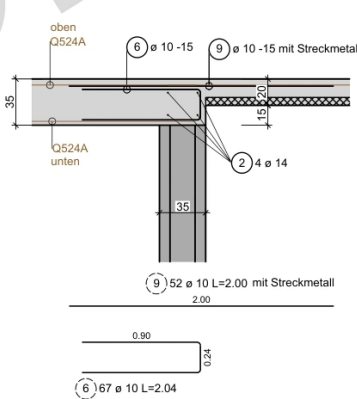

Schnitt 3 - 3

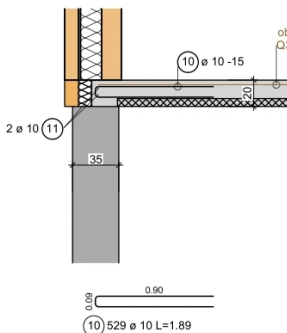

Regeldetail
deckengleicher Sturz
Schnitt 4 - 4

